


■ 北九州市下水道施設配置図

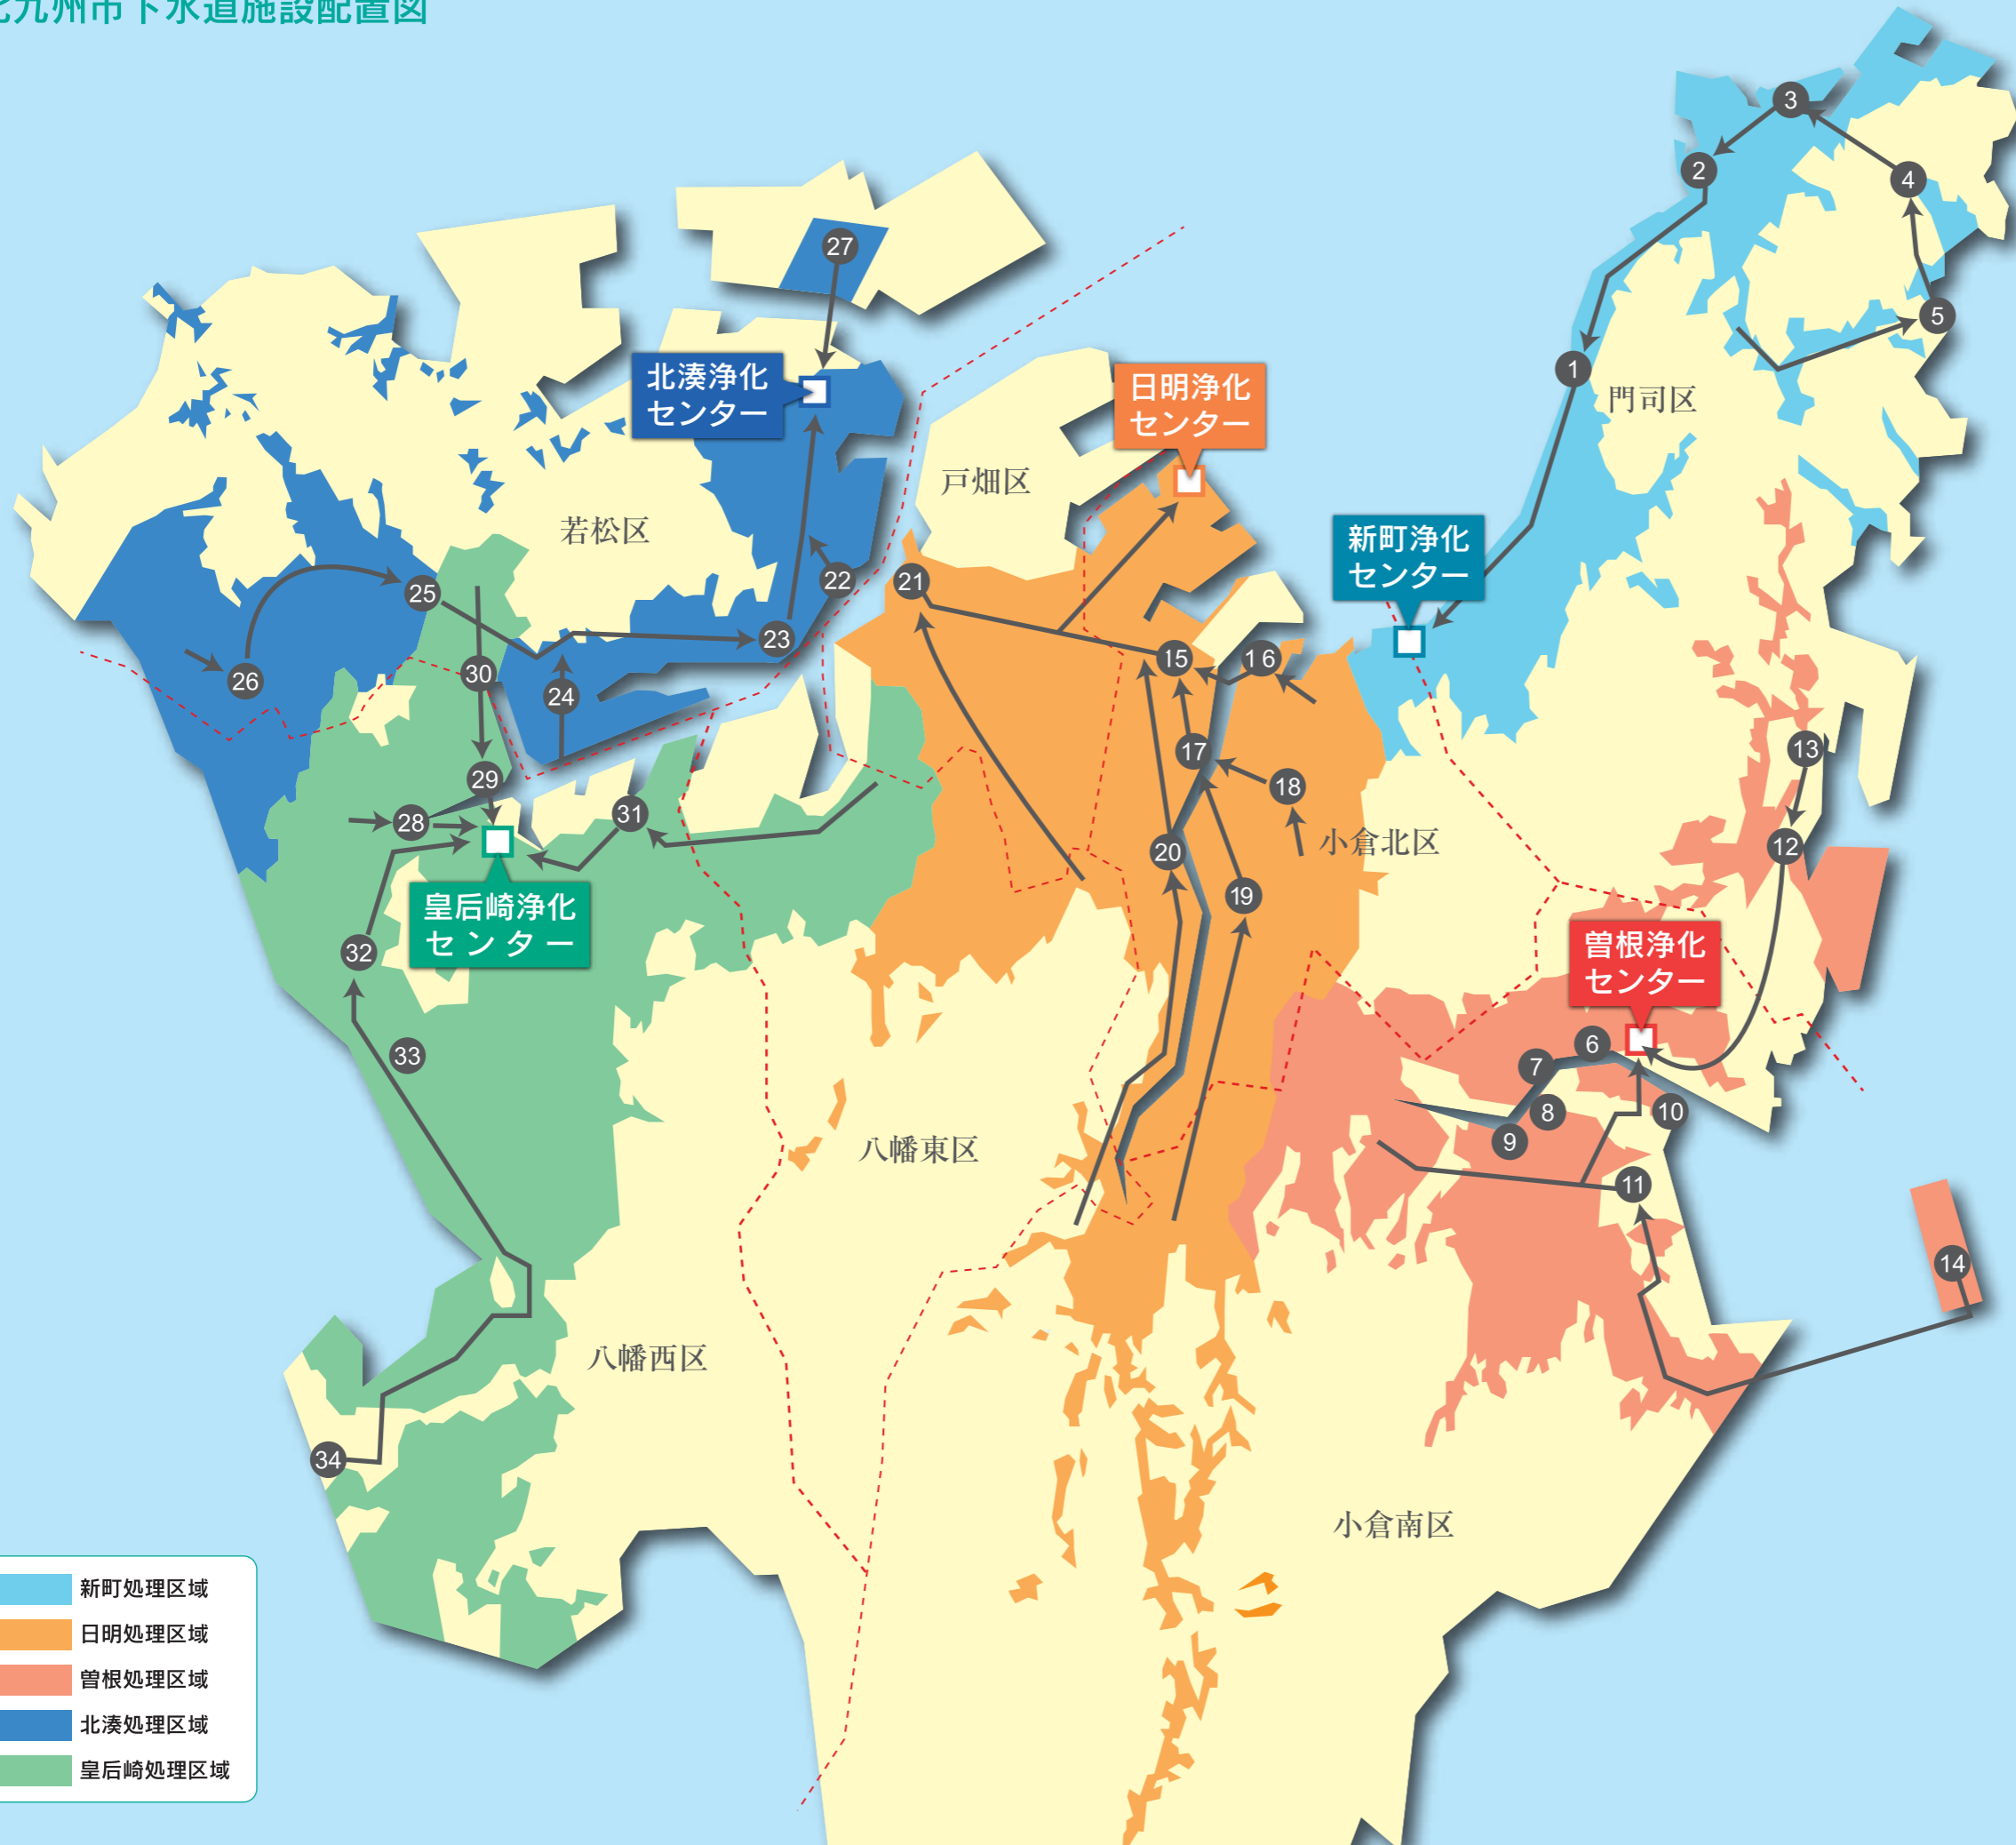

番号	名称
1	片上ポンプ場
2	門司港ポンプ場
3	大久保ポンプ場
4	白野江第2ポンプ場
5	白野江ポンプ場
6	竹馬川第4ポンプ場
7	新小川ポンプ場
8	竹馬川第3ポンプ場
9	竹馬川第2ポンプ場
10	竹馬川第5ポンプ場
11	曾根新田北ポンプ場
12	吉志ポンプ場
13	今津ポンプ場
14	空港北町ポンプ場
15	港町ポンプ場
16	浅野町ポンプ場
17	大手町ポンプ場
18	神獄ポンプ場
19	城野ポンプ場
20	南小倉ポンプ場
21	戸畑ポンプ場
22	中川通ポンプ場
23	藤ノ木ポンプ場
24	奥洞海ポンプ場
25	弘川ポンプ場
26	高須ポンプ場
27	響町ポンプ場
28	折尾ポンプ場
29	本城ポンプ場
30	東中島ポンプ場
31	藤田ポンプ場
32	則松ポンプ場
33	金山川ポンプ場
34	楠橋ポンプ場

■ 管延長

種 類 別	管渠延長(Km)
分流式汚水	3,287
分流式雨水	364
合 流 式	865
総 延 長	4,516

新町処理区域
日明処理区域
曾根処理区域
北湊処理区域
皇后崎処理区域