


ボーリング柱状図

調査名 (仮称)アイランドシティ線 概略地質調査業務委託(その2)

事業・工事名

シートNo

ボーリング名	No. 8			調査位置	福岡市東区香椎浜ふ頭2丁目地内						北緯	33° 39' 33.4"	
発注機関	福岡市役所住宅都市局都市計画部						調査期間	平成 24年 2月 1日 ~ 24年 2月 7日			東経	130° 25' 22.0"	
調査業者名	(株)ジオテック技術士事務所 電話 (092-476-1700)			主任技師	矢野 健二		現場代理人	木寺 將仁	口鑑定者	木寺 將仁	ボーリング責任者	森山 秀信	
孔口標高	TP +4.29m	角度	180° 上 90° 下 0°	方位	北 0° 270° 西 90° 180° 南 0°	地盤勾配	水平0° 鉛直90°	使用機種	試錐機	東邦地下工機 D0-C型	ハンマー落下用具	半自動落下装置	
総掘進長	23.00m								エンジン	ヤンマー NFD10型	ポンプ	東邦地下工機	BG-3C型

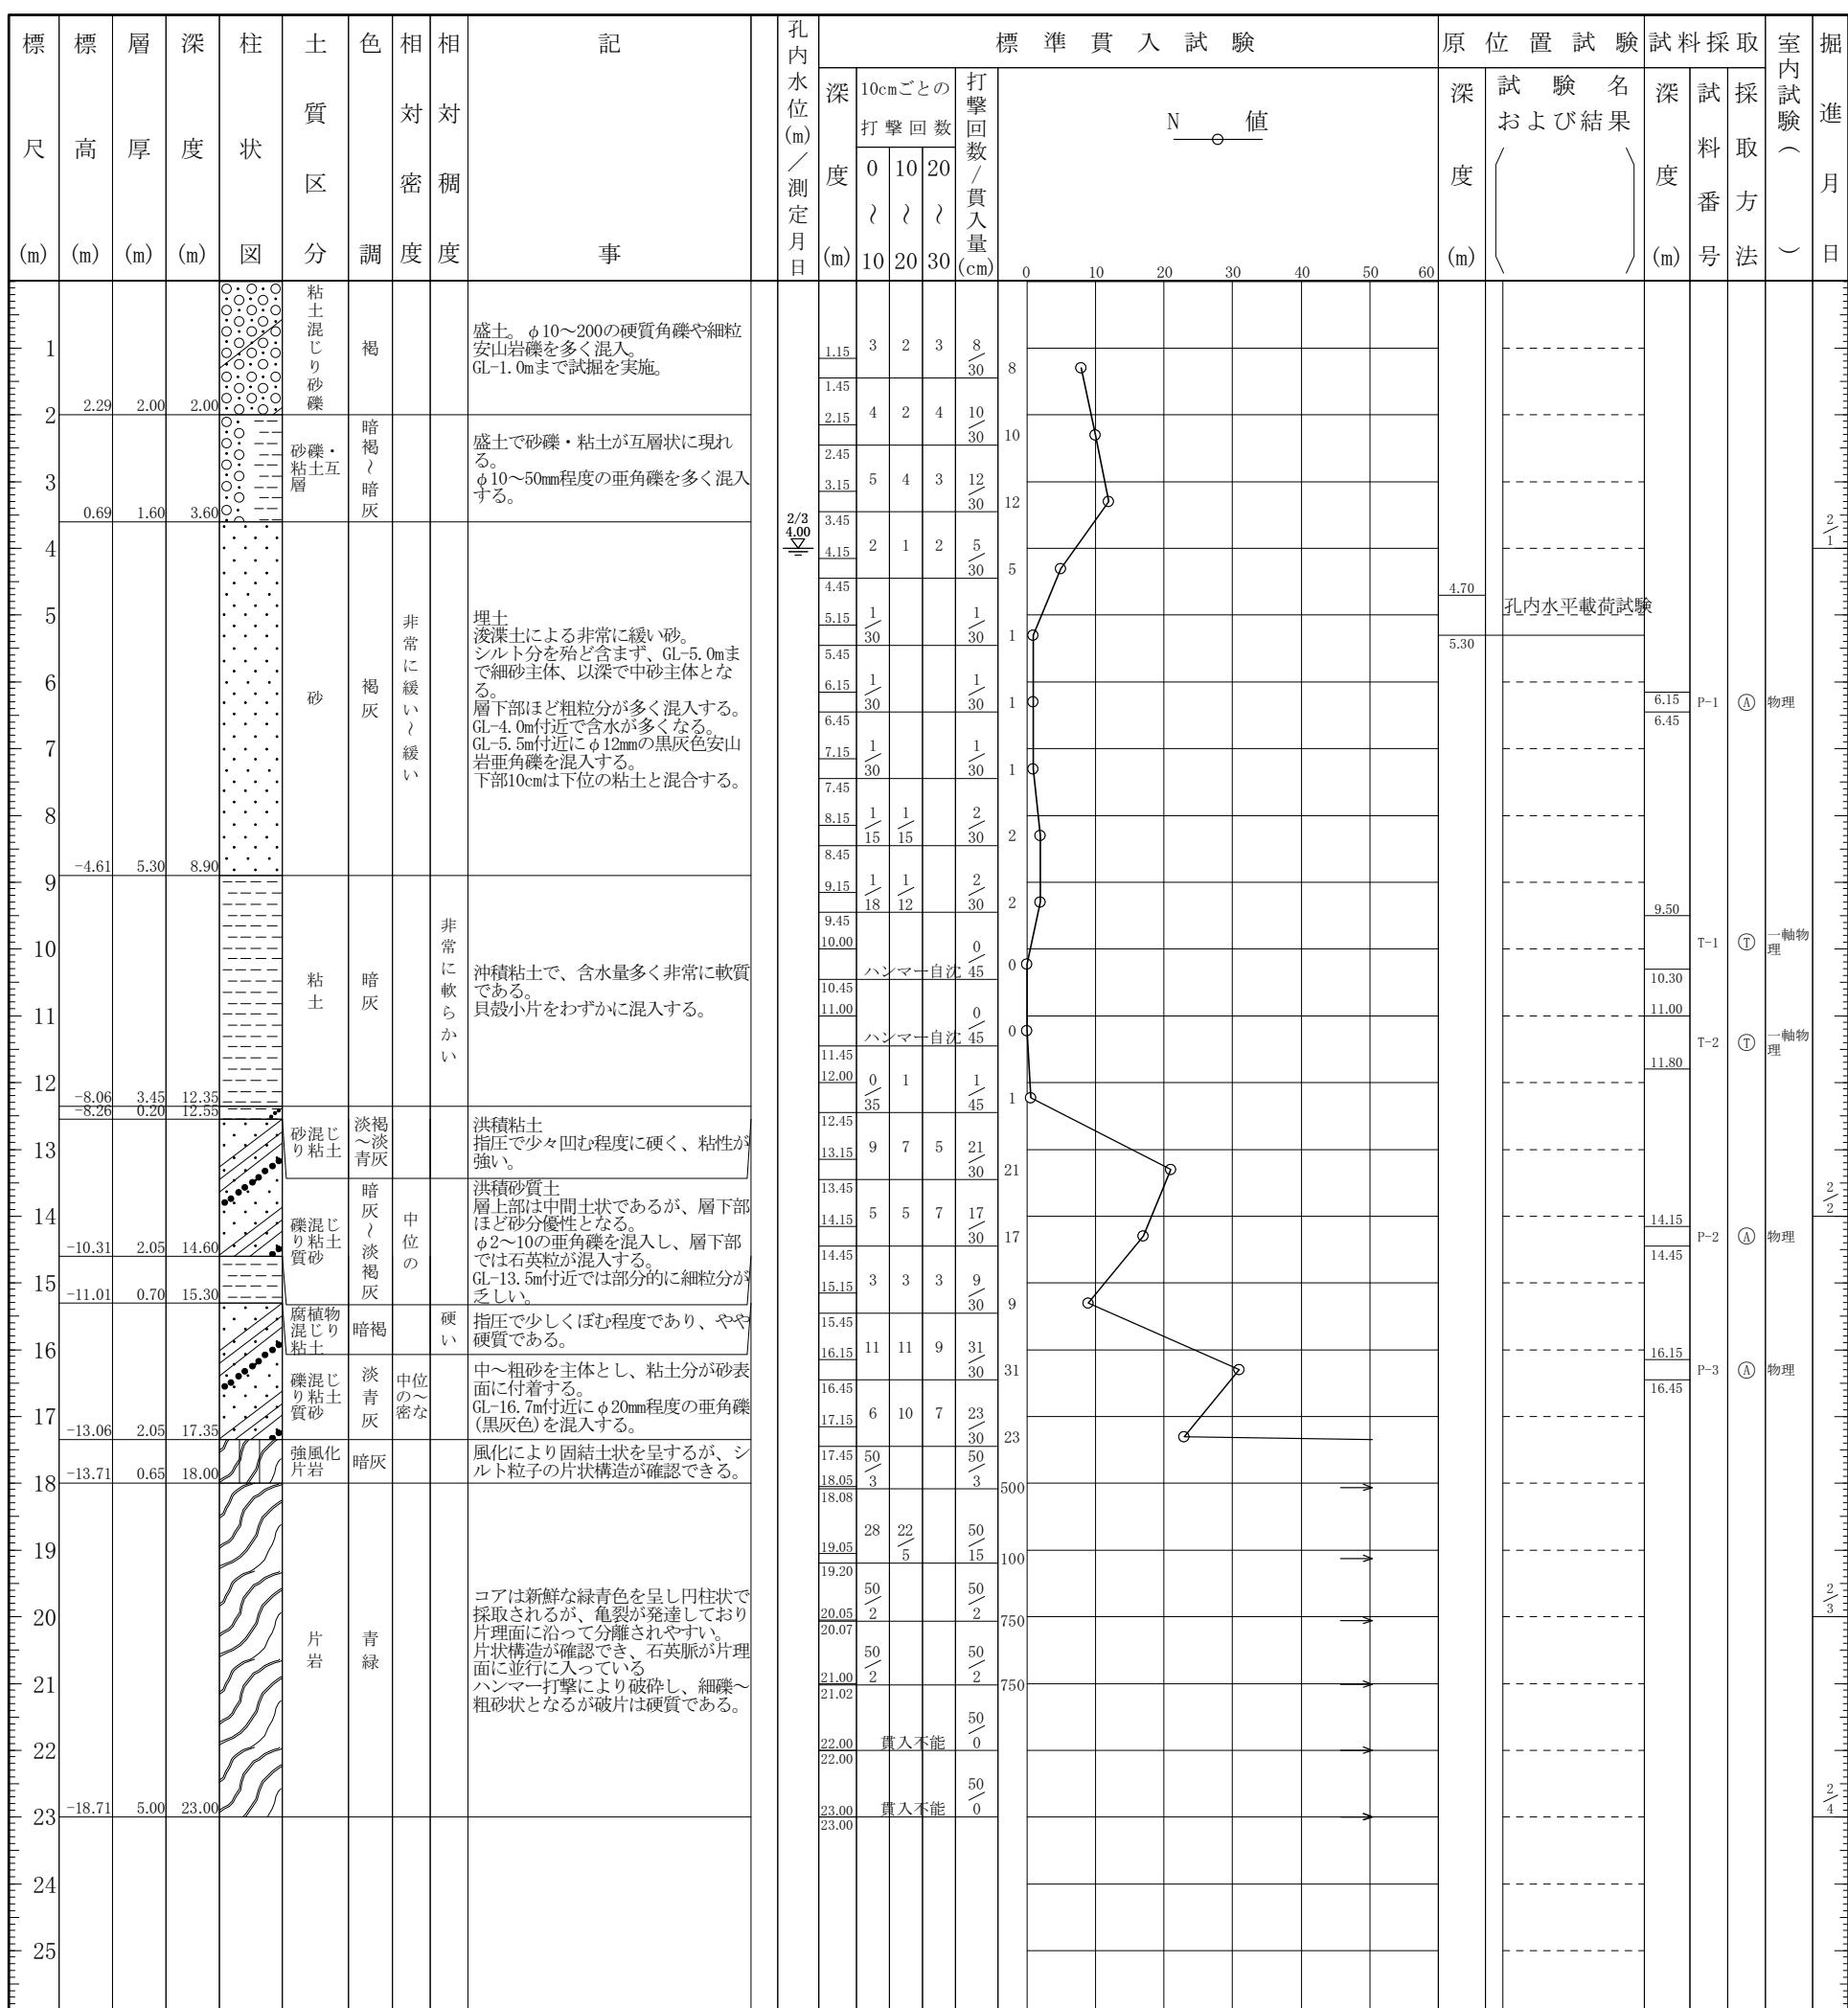

- ・本資料は、工事等により現況と整合しない場合があり、現在の位置関係や地質状況などを特定するものではありません。
 - ・本資料は、参考データとして利用し、現在の地質状況は、再度ボーリングを行う等して確認をお願いします。